


SITUATIE 2017

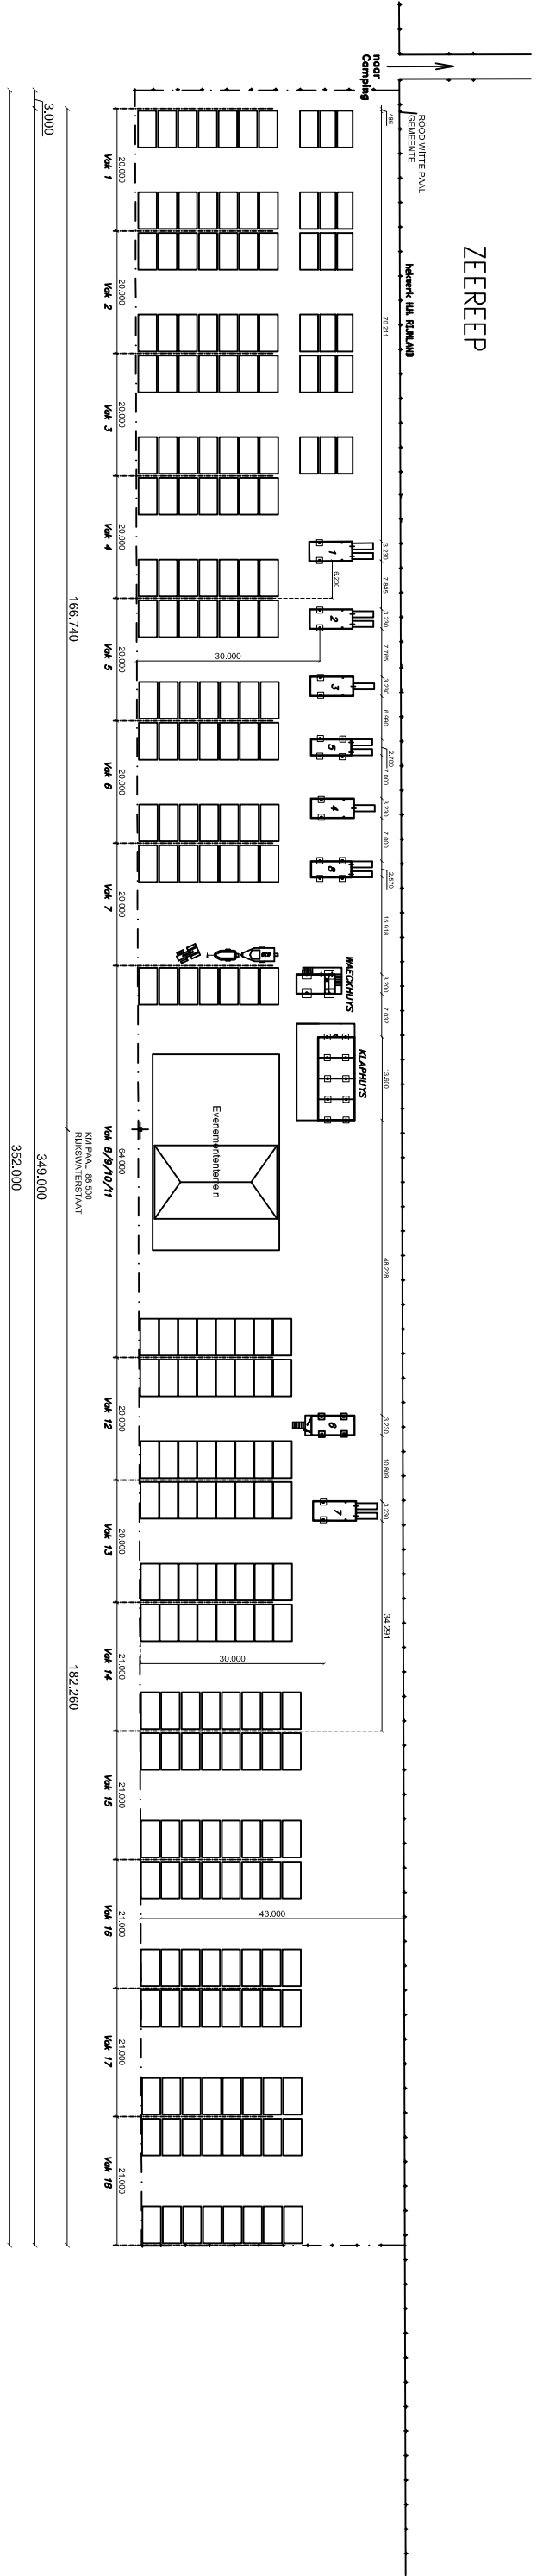

NIEUWE SITUATIE 2018

CONCEPT

gemaakt door: Jack van der Plas	Periode: 2018	Locatie kaart: Strandvak IC	Status: x	Datum: 29-11-2017	Schaal: 1:1000
CONTAINERPLAN EN STRANDVAKINDELING 2018			Pagina: A-0 formaat		
KVV Skuydevant			Versie: V 1.0		